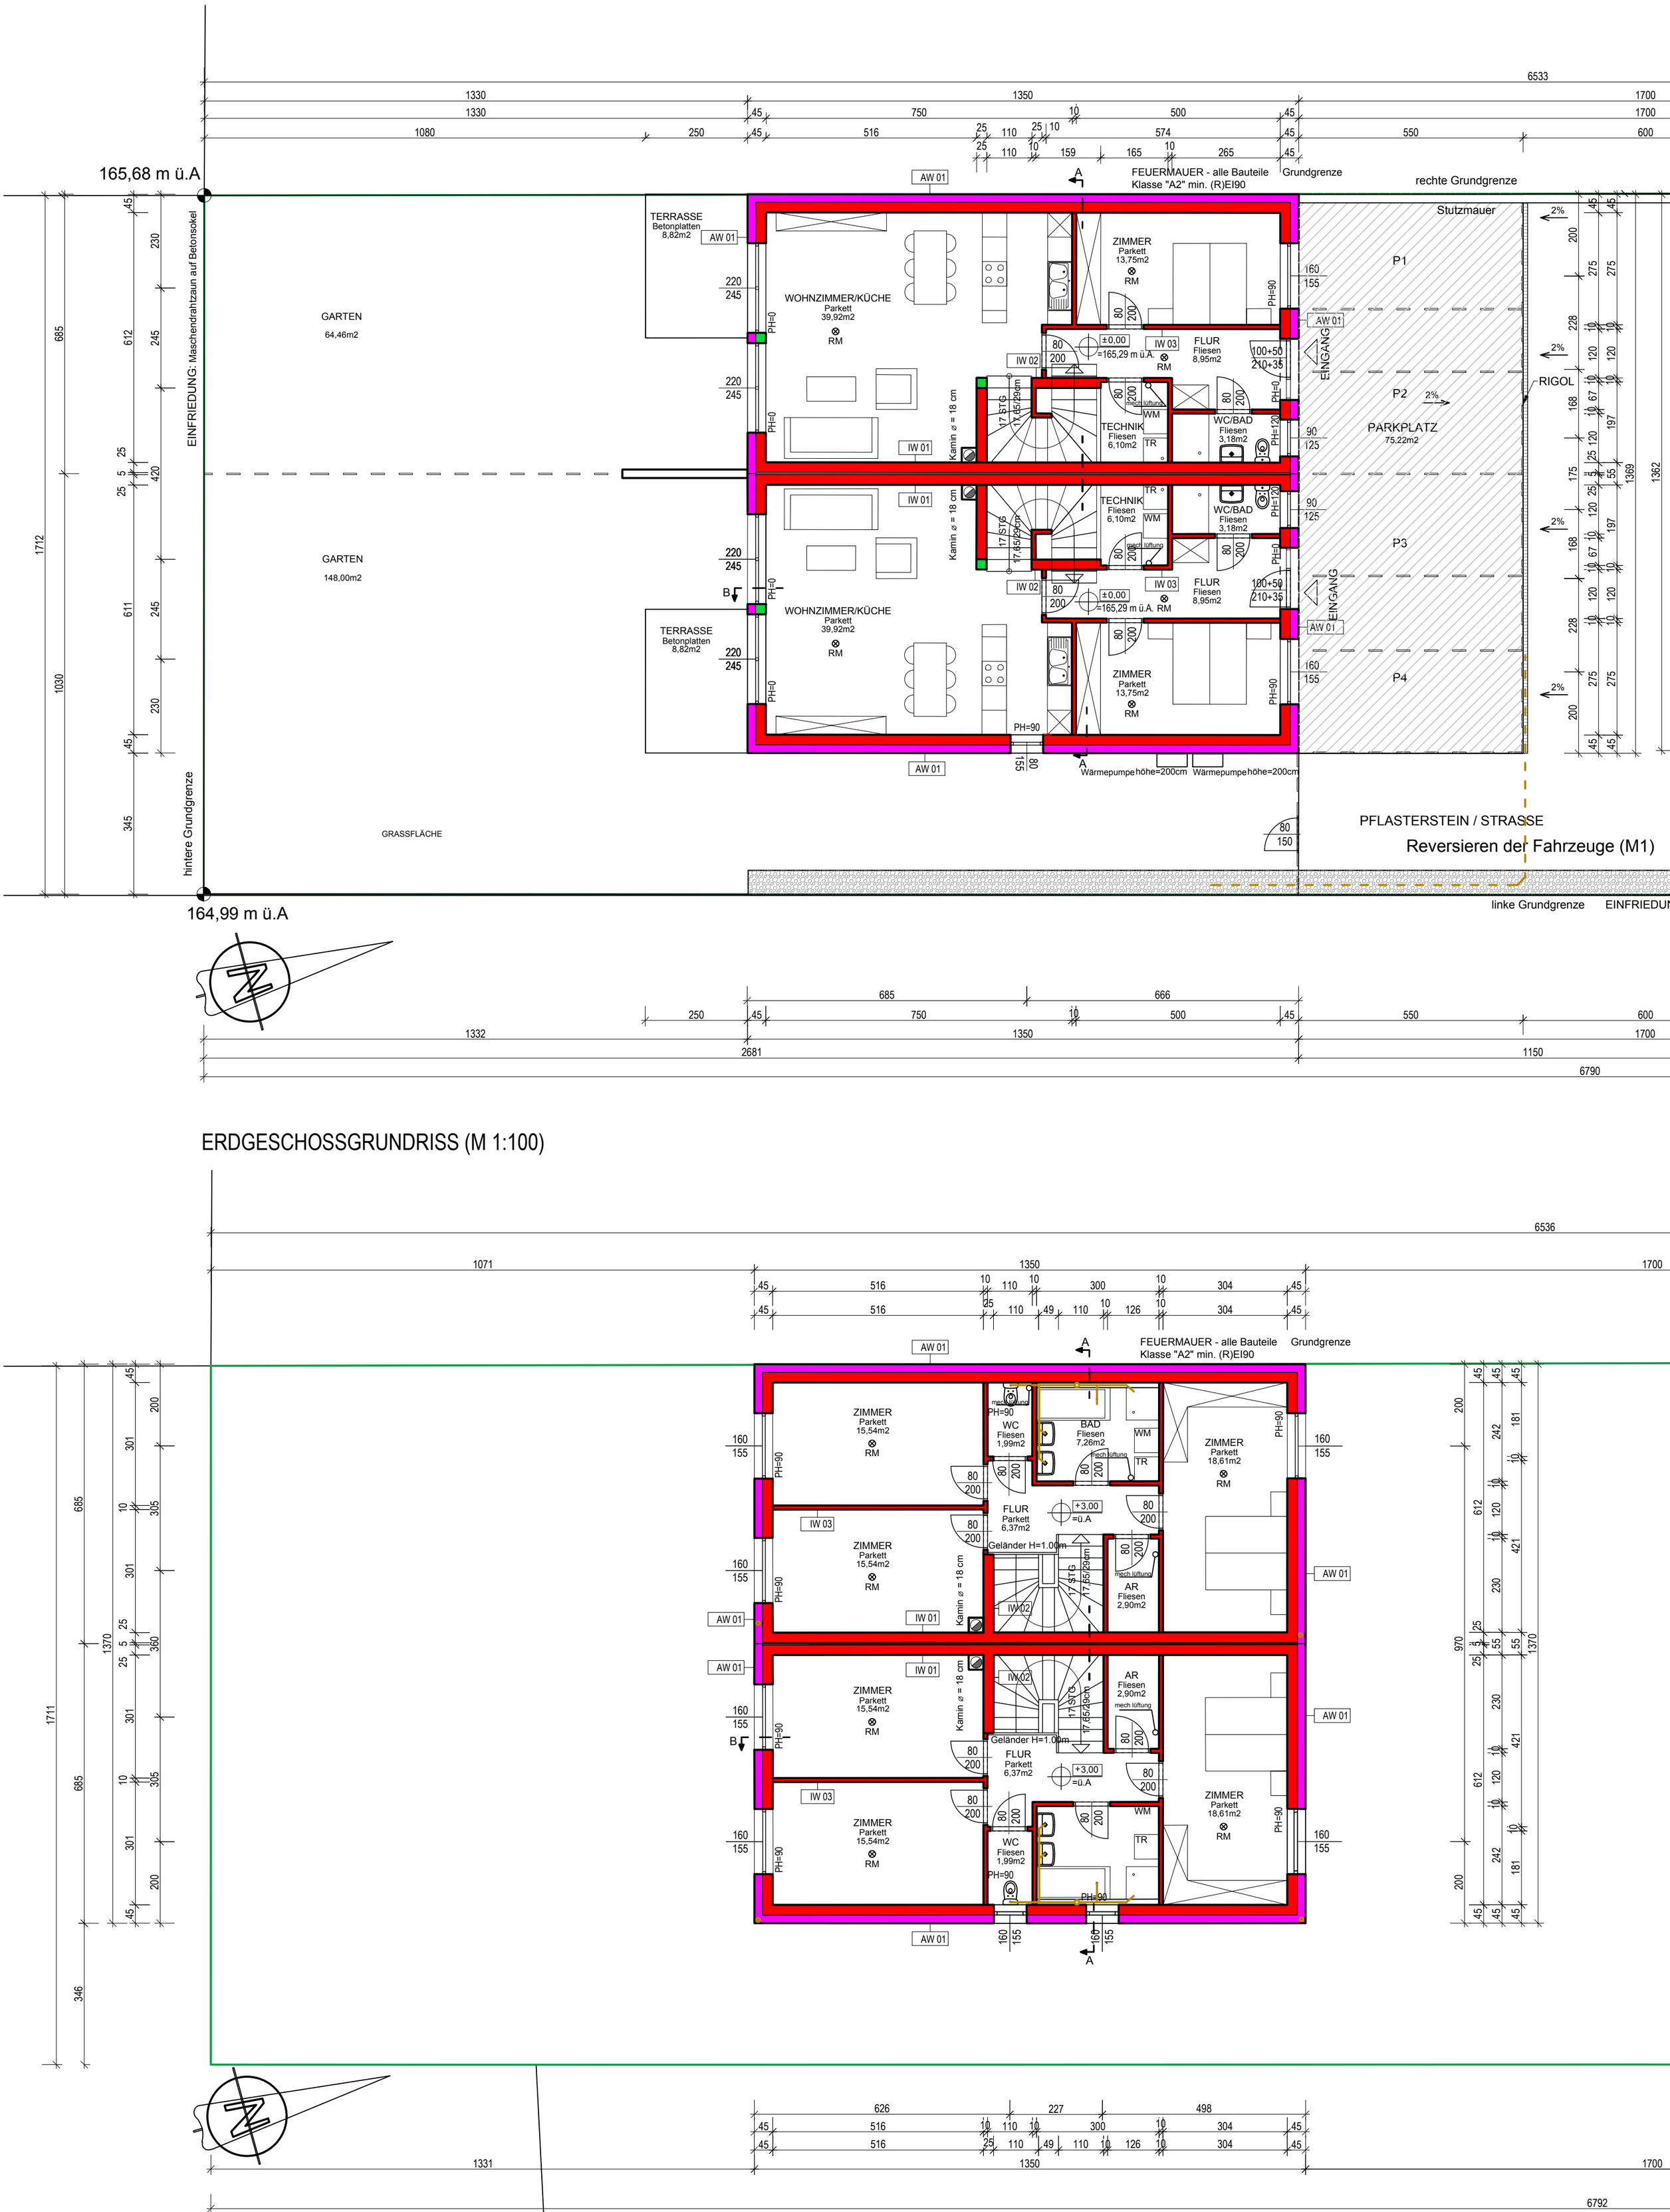

ERDGESCHOSSGRUNDRISS (M 1:100)

OBERGESCHOSSGRUNDRISS (M 1:100)